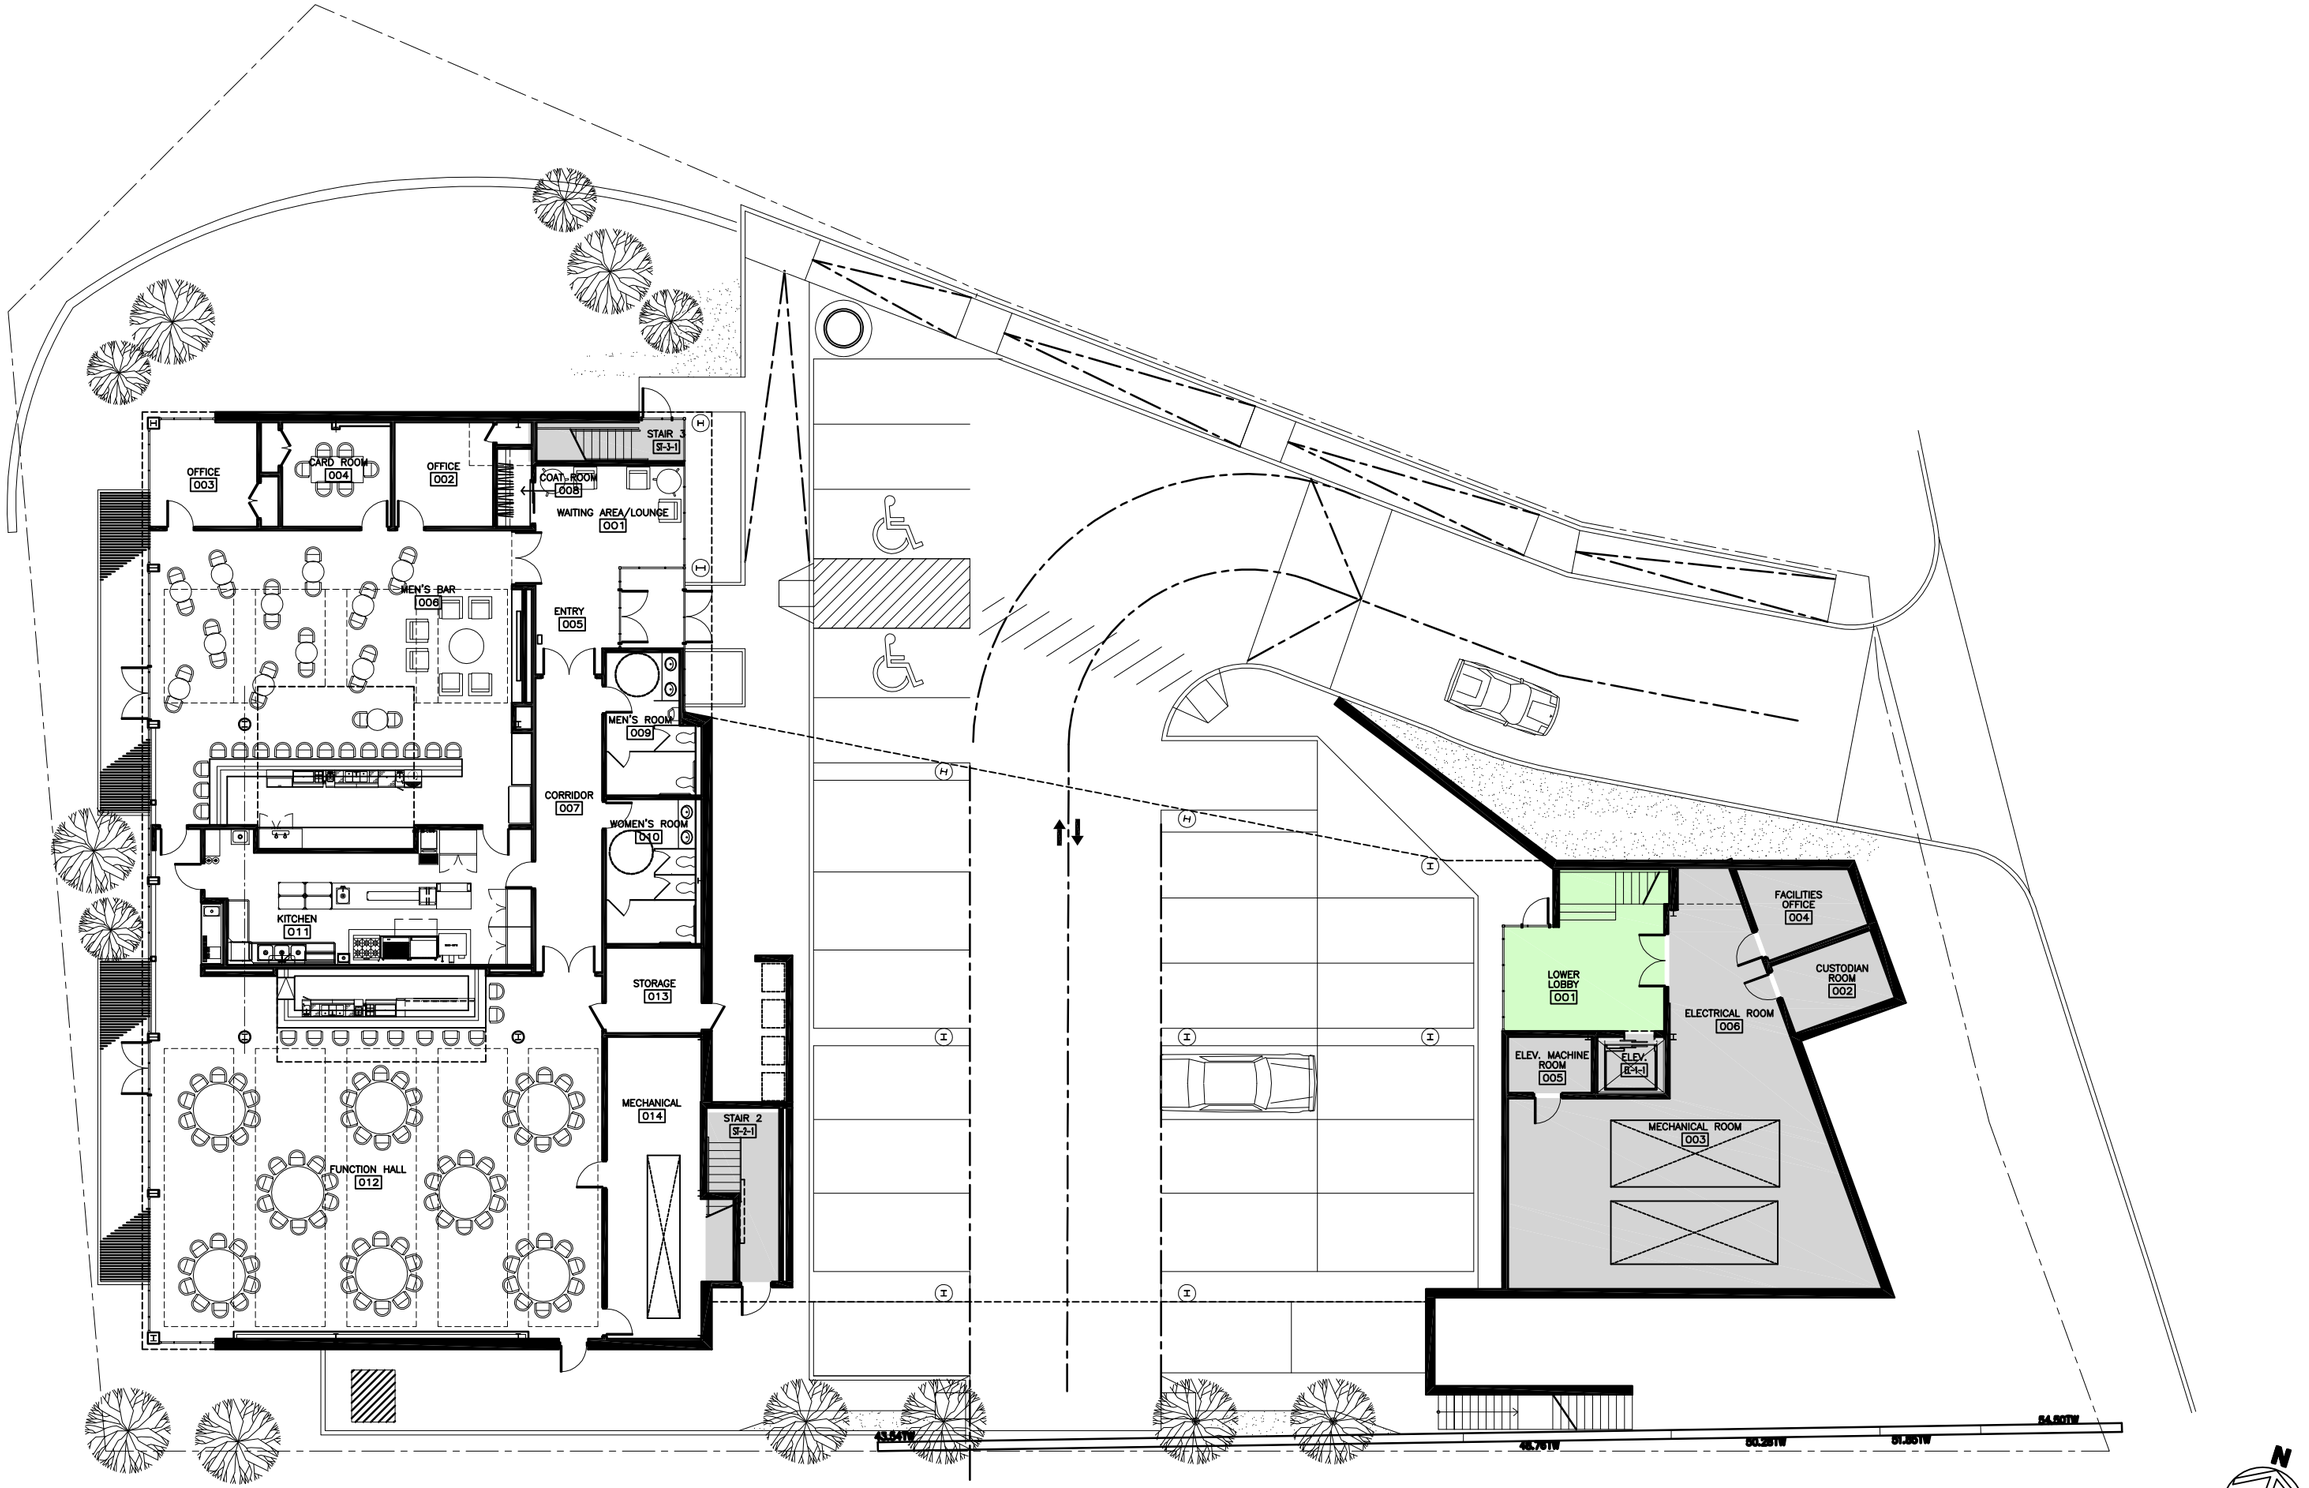

V.F.W./Parking Level Progress Print -080406